




PLANTA BAIXA
Escala: 1:100

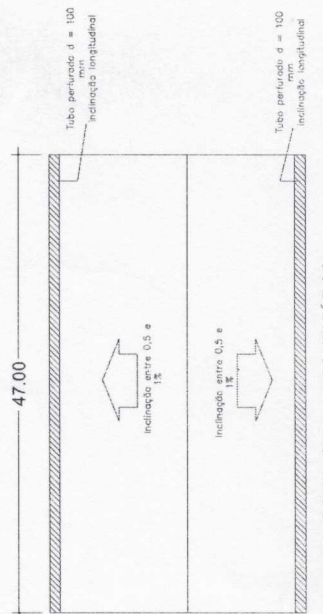

PLANTA DRENAGEM - ESQUEMÁTICO
Escala: 1:50

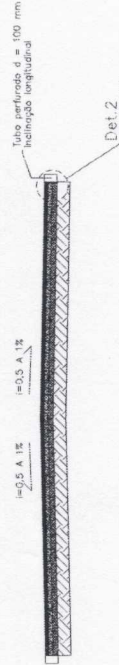


CORTE TRANSVERSAL - ESQUEMÁTICO
Escala: 1:50

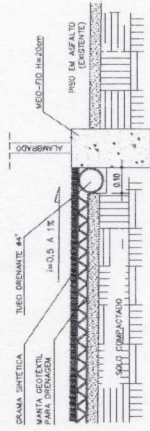

DET 2
COLCHÃO DRENANTE
Escala: 1:50

Brantes
 Luiz Antonio Brantes
 Coordenador de Obras
 Cad 69 520 107-9
 CAU N° A-12275-0

OBRA	FEIXE	COMISSÃO DE OBRA	ESCALA
Tª DEBENEDICTO TORRES DE MOURA			
Secretaria do Trabalho, Emprego, Renda e Esporte			
UNIVERSIDADE	UFPA - ITABUNABA		
PROJETO	REFORMA DA VILA OLÍMPICA		
ÁREA DO PROJETO	CAMPO SOCIETY COM GRAMA SINTÉTICA		
TÍTULO	PROJETO EXECUTIVO		
NUMERO	P.A.01/01		
DATA	11/02/2020		
PROJETA	PROJETO ARQUITETÔNICO		
ESCALA	PLANTA BAIXA		
PROJETA	Escala: 1:50		

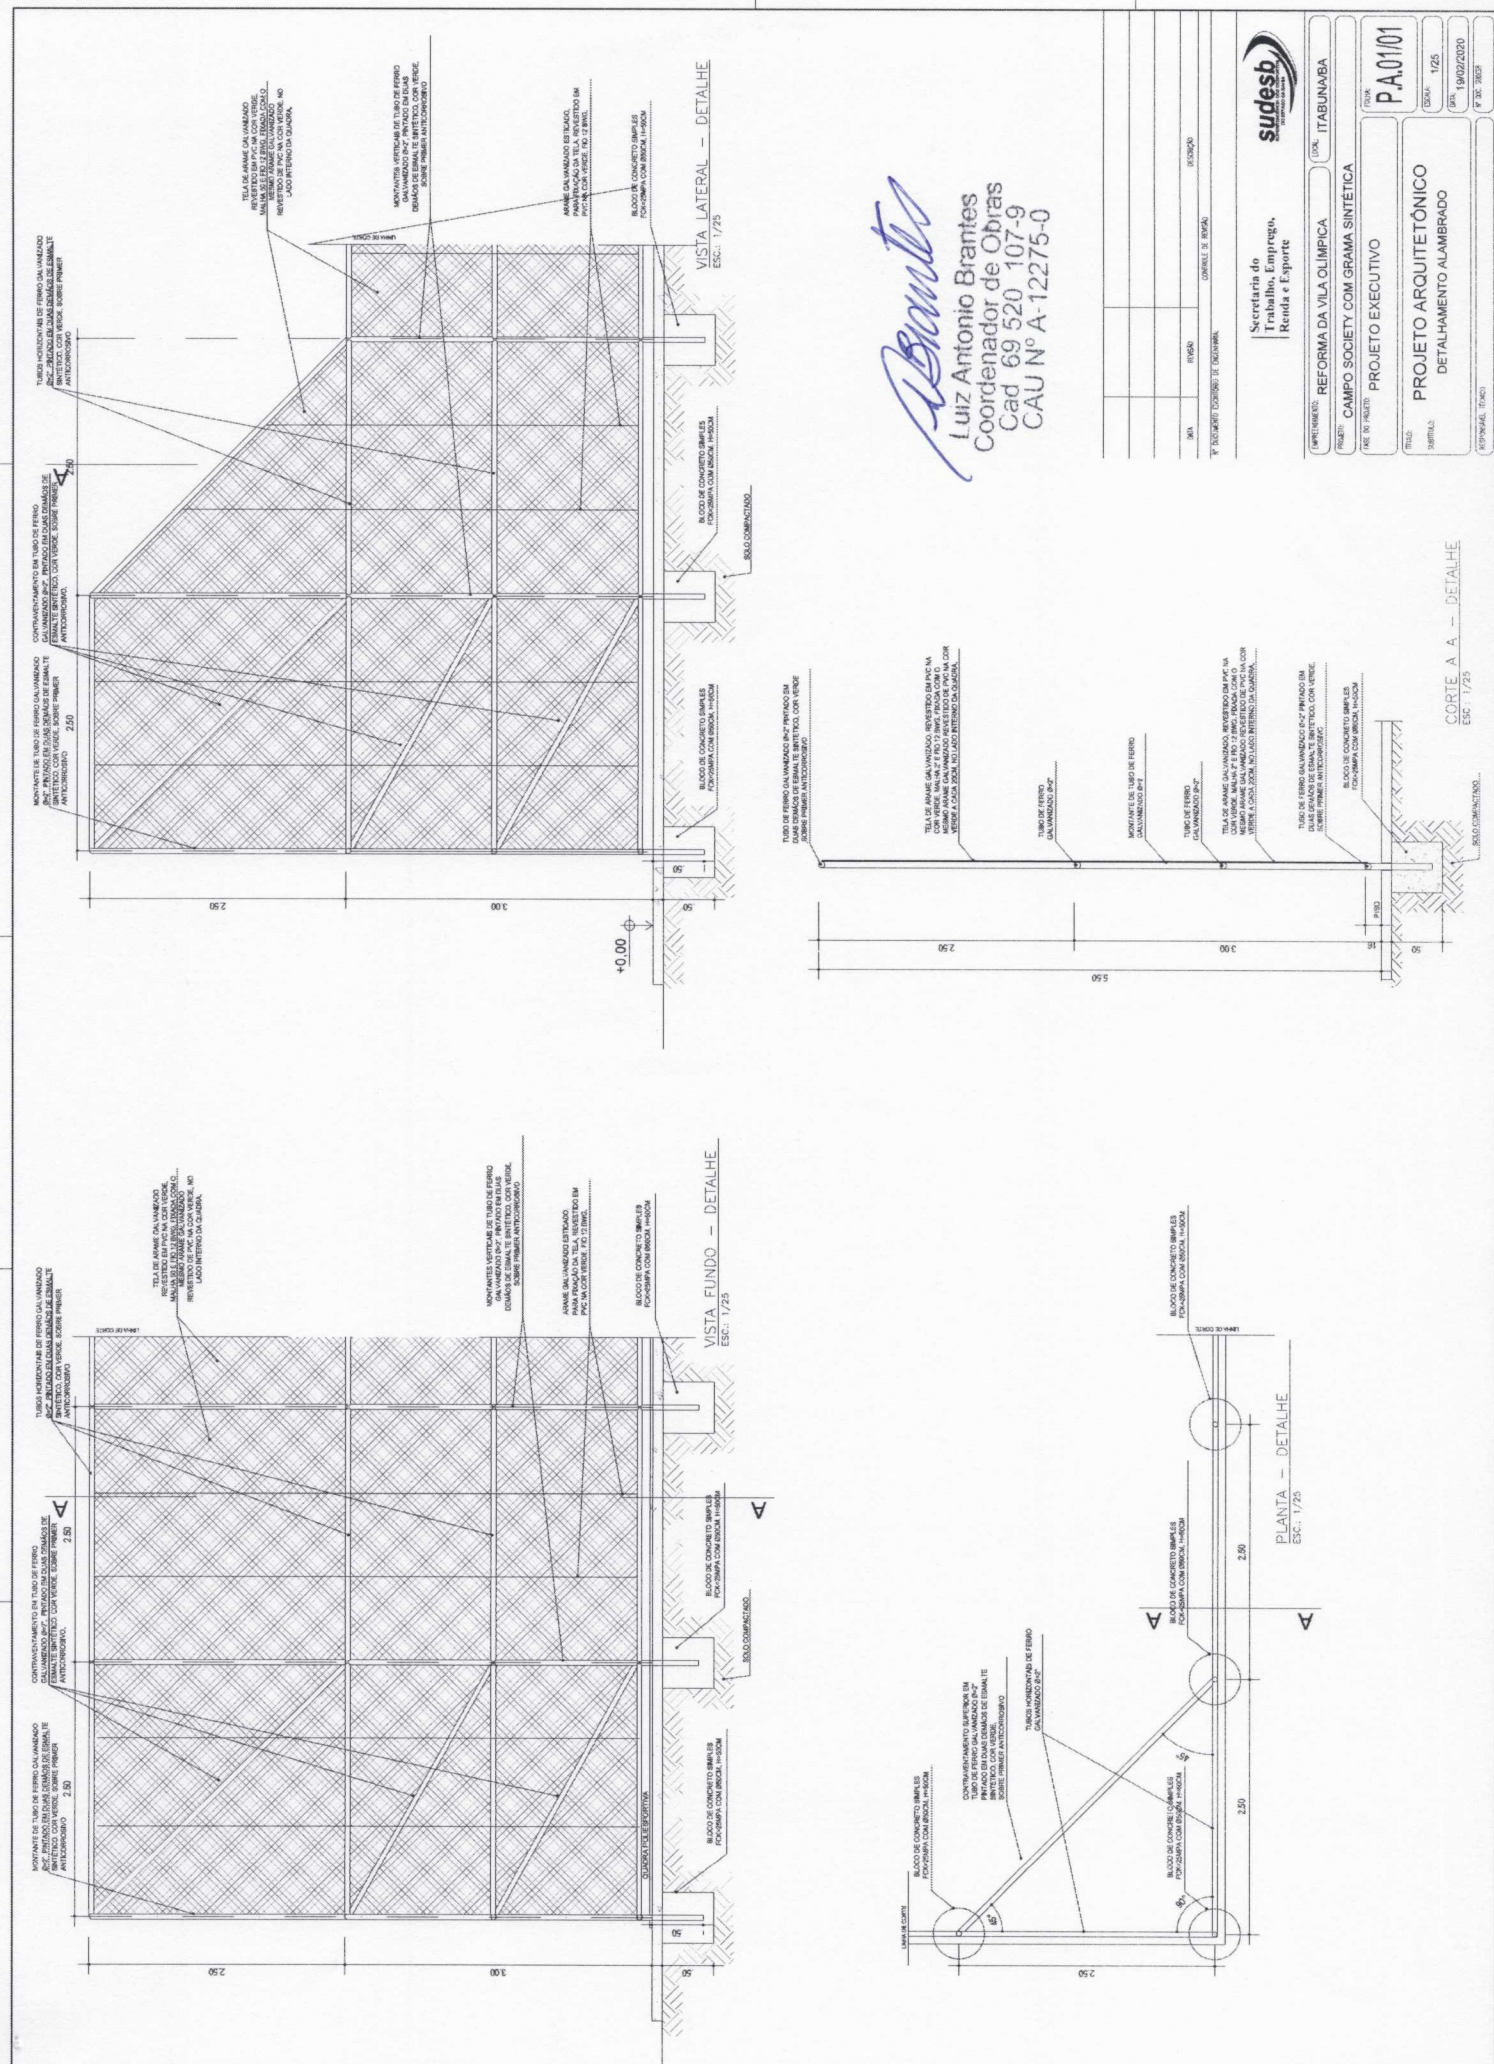


Brant
 Luiz Antonio Brantes
 Coordenador de Obras
 Cad 69 520 107-9
 CAU Nº A-12275-0




EMPRESA:	SECRETARIA DE TRABALHO, EMPREGO, RENDA E ESPORTE
TÍTULO:	REFORMA DA VILA OLÍMPICA
PROJETO:	CAMPO SOCIETY COM GRAMA SINTÉTICA
PROJETO EXECUTIVO:	PROJETO EXECUTIVO
PROJETA:	PA 0101
PROPOSTA:	1725
REVISÃO:	19/02/2010
RESPONSÁVEL TÉCNICO:	PA 0101

CORTE A - A — DETALHE
 ESC: 1/25


PLANTA — DETALHE
 ESC: 1/25

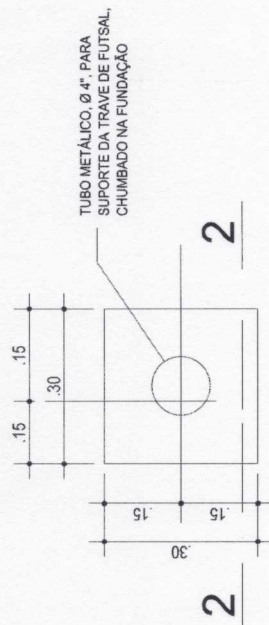


BLOCO BCS 2 - FORMA (8X)
ESC.: 1/10

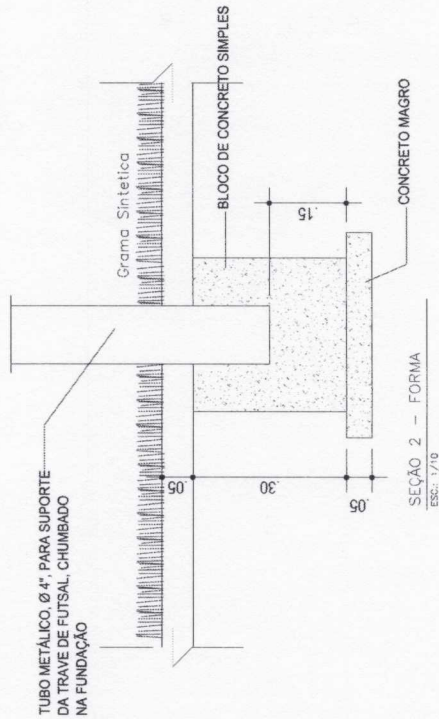

SEÇÃO 2 - FORMA
ESC.: 1/10

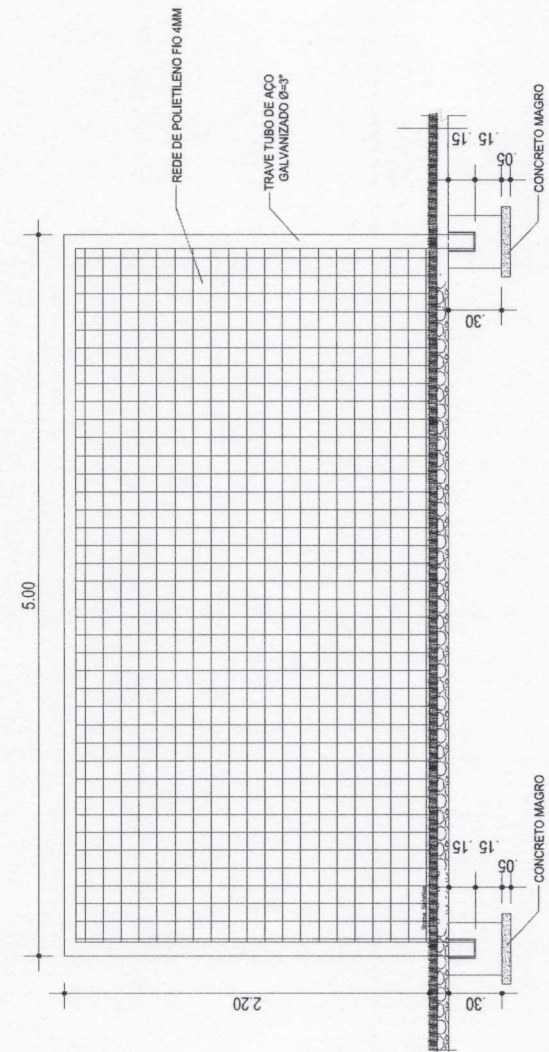

VISTA FRONTAL
ESC.: 5/ESCALA

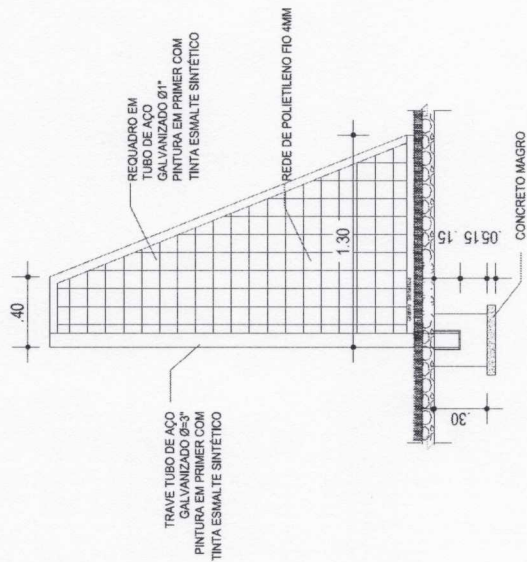

VISTA LATERAL
ESC.: 5/ESCALA

R. Brant
Luiz Antonio Brantes
Coordenador de Obras
Cad 69 520 107-9
CAU Nº A-12275-0

SECRETARIA DE ADMINISTRAÇÃO		SECRETARIA DE EDUCAÇÃO		SECRETARIA DE RECURSOS HUMANOS		SECRETARIA DE SAÚDE		SECRETARIA DE TRANSPORTES		SECRETARIA DE URBANISMO		SECRETARIA DE CULTURA	
SECRETARIA DE EDUCAÇÃO		SECRETARIA DE RECURSOS HUMANOS		SECRETARIA DE SAÚDE		SECRETARIA DE TRANSPORTES		SECRETARIA DE URBANISMO		SECRETARIA DE CULTURA		SECRETARIA DE DESENVOLVIMENTO ECONÔMICO	
IMPLEMENTADOR	REFORMA DA VILA OLÍMPICA	LOCAL	ITABUNUBA
PROJETO	CAMPO SOCIETY COM GRAMA SINTÉTICA		
PROJETO EXECUTIVO	PROJETO EXECUTIVO		
PROJETO ARQUITETÔNICO	EQUIPAMENTO TRAVE		
PROJETO	PA-0101	DATA	11/50
PROJETO		DATA	19/02/2020
PROJETO		DATA	17/03/2020
PROJETO		DATA	17/03/2020




Secretaria do Trabalho, Emprego, Renda e Esporte



FUNDAÇÃO MURETA
1/100

TOTAL DE 296 PILARES

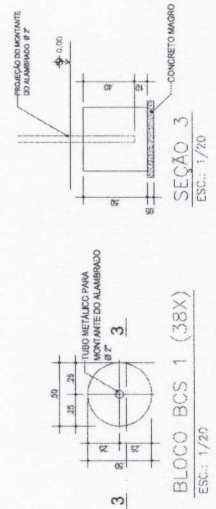

R. Brant
Luiz Antonio Brantes
Coordenador de Obras
Cad. 69 520 107-9
CAU Nº A-12275-0

SECRETARIA DE EDUCAÇÃO	SECRETARIA DE DESENVOLVIMENTO URBANO
SECRETARIA DE TRANSPORTES	SECRETARIA DE SAÚDE
SECRETARIA DE HABITABILIDADE	SECRETARIA DE DESENVOLVIMENTO ECONÔMICO
SECRETARIA DE CULTURA	SECRETARIA DE MEIO AMBIENTE
SECRETARIA DE CIÊNCIA E TECNOLOGIA	SECRETARIA DE DEFESA
SECRETARIA DE PLANEJAMENTO	SECRETARIA DE ADMINISTRAÇÃO
SECRETARIA DE COMUNICAÇÃO	SECRETARIA DE TRIBUTAÇÃO
SECRETARIA DE TURISMO	SECRETARIA DE AGRICULTURA
SECRETARIA DE CULTURA POPULAR	SECRETARIA DE RECURSOS HUMANOS
SECRETARIA DE GESTÃO DE NEGÓCIOS	SECRETARIA DE FISCALIDADE
SECRETARIA DE POLÍTICA DE HABITABILIDADE	SECRETARIA DE FINANÇAS
SECRETARIA DE POLÍTICA DE DESENVOLVIMENTO URBANO	SECRETARIA DE EMPREGO E RENDIMENTO
SECRETARIA DE POLÍTICA DE DESENVOLVIMENTO ECONÔMICO	SECRETARIA DE REFORMA DA PREVIDÊNCIA SOCIAL
SECRETARIA DE POLÍTICA DE DESENVOLVIMENTO SOCIAL	SECRETARIA DE REFORMA JUDICIÁRIA
SECRETARIA DE POLÍTICA DE DESENVOLVIMENTO CULTURAL	SECRETARIA DE REFORMA PENITENCIÁRIA
SECRETARIA DE POLÍTICA DE DESENVOLVIMENTO TECNOLÓGICO	SECRETARIA DE REFORMA TRABALHISTA
SECRETARIA DE POLÍTICA DE DESENVOLVIMENTO DEPARTAMENTAL	SECRETARIA DE REFORMA ADMINISTRATIVA
SECRETARIA DE POLÍTICA DE DESENVOLVIMENTO INTERMUNICIPAL	SECRETARIA DE REFORMA DE GESTÃO DE EMPRESAS PÚBLICAS
SECRETARIA DE POLÍTICA DE DESENVOLVIMENTO REGIONAL	SECRETARIA DE REFORMA DO SISTEMA DE PROTEÇÃO SOCIAL
SECRETARIA DE POLÍTICA DE DESENVOLVIMENTO DE POLÍTICAS PÚBLICAS	SECRETARIA DE REFORMA DO SISTEMA DE PROTEÇÃO SOCIAL

SECRETARIA DE EDUCAÇÃO
SECRETARIA DE DESENVOLVIMENTO URBANO
SECRETARIA DE TRANSPORTES
SECRETARIA DE SAÚDE
SECRETARIA DE HABITABILIDADE
SECRETARIA DE DESENVOLVIMENTO ECONÔMICO
SECRETARIA DE CULTURA
SECRETARIA DE MEIO AMBIENTE
SECRETARIA DE PLANEJAMENTO
SECRETARIA DE COMUNICAÇÃO
SECRETARIA DE TURISMO
SECRETARIA DE CULTURA POPULAR
SECRETARIA DE GESTÃO DE NEGÓCIOS
SECRETARIA DE POLÍTICA DE HABITABILIDADE
SECRETARIA DE POLÍTICA DE DESENVOLVIMENTO URBANO
SECRETARIA DE POLÍTICA DE DESENVOLVIMENTO ECONÔMICO
SECRETARIA DE POLÍTICA DE DESENVOLVIMENTO SOCIAL
SECRETARIA DE POLÍTICA DE DESENVOLVIMENTO CULTURAL
SECRETARIA DE POLÍTICA DE DESENVOLVIMENTO TECNOLÓGICO
SECRETARIA DE POLÍTICA DE DESENVOLVIMENTO DEPARTAMENTAL
SECRETARIA DE POLÍTICA DE DESENVOLVIMENTO REGIONAL
SECRETARIA DE POLÍTICA DE DESENVOLVIMENTO DE POLÍTICAS PÚBLICAS
SECRETARIA DE POLÍTICA DE DESENVOLVIMENTO INTERMUNICIPAL

SECRETARIA DE
Trabalho, Emprego,
Renda e Esporte

SECRETARIA DE HABITABILIDADE

PROJETO
E.S.0102


PROJETO EXECUTIVO
FUNDAÇÃO

PROJETO EXECUTIVO
FUNDAÇÃO


PROJETO EXECUTIVO
FUNDAÇÃO

PROJETO EXECUTIVO
FUNDAÇÃO


PROJETO EXECUTIVO
FUNDAÇÃO

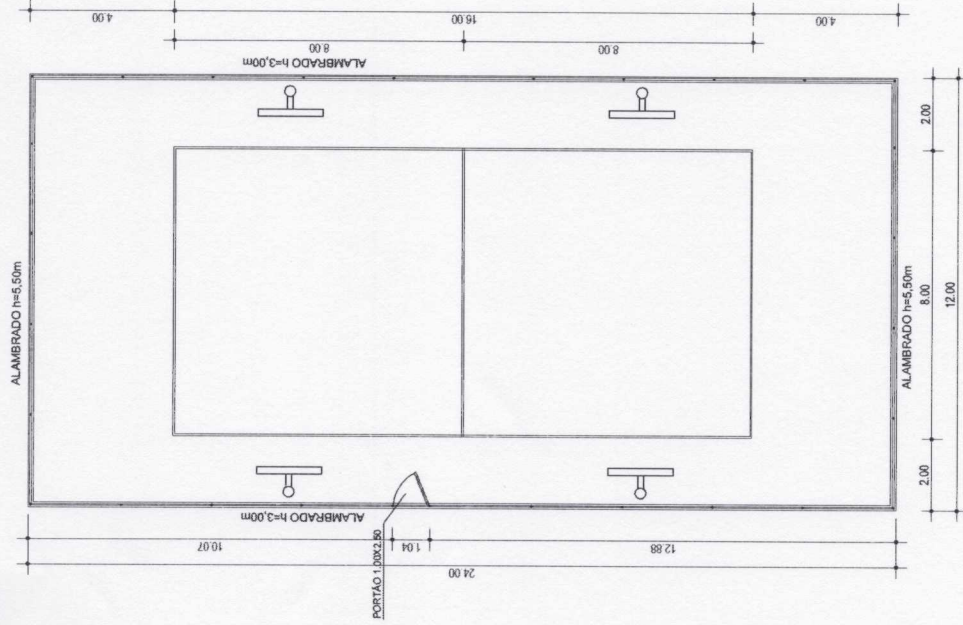


PLANTA BAIXA
ESC.: 1:100

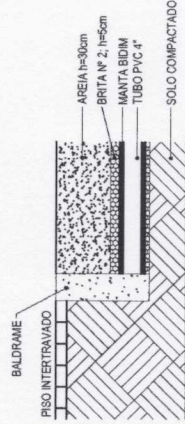


DET 2
COLCHÃO DRENANTE
SEM ESCALA

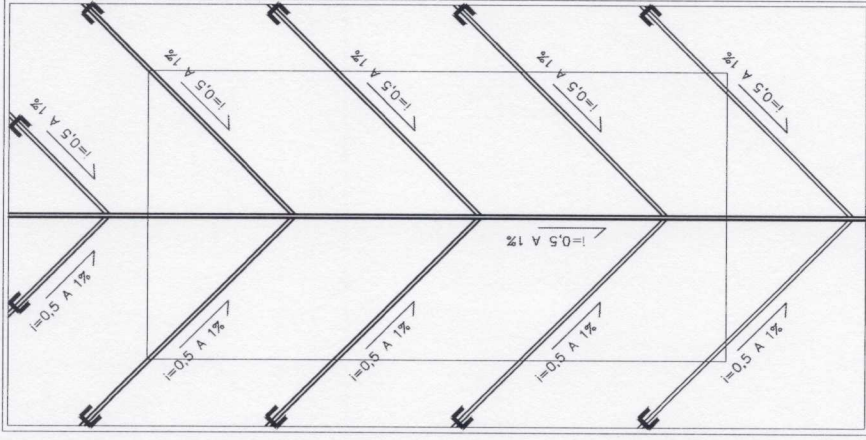


PLANTA DRENAGEM - ESQUEMATICO
ESC.: 1:100

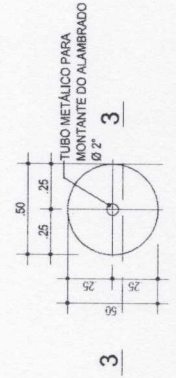

BLOCO BCS 1 (38X)
ESC.: 1/20

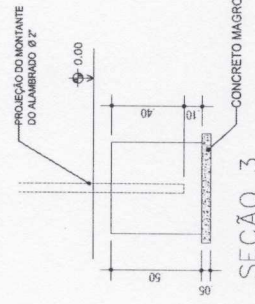

SEÇÃO 3
ESC.: 1/20

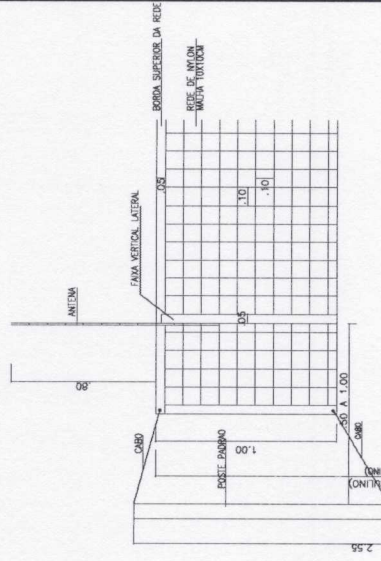

OBRS. POSTE FUNDADO DE VIGIÂNCIA. M. CONTOR.
DETALHES DAS BORMAS DE TIRAGÃO E AJUSTE
DA REDE AO MESMO

ACESSÓRIOS VOLEI
ESC.: 1:100

Luiz Antonio Brantes
Luiz Antonio Brantes
Coordenador de Obras
Cad. 69.520-1.07-9
CAU N° A-12275-0

DATA	REVISÃO	CONTROLE DE REVISÃO	DESCRIÇÃO

N° DOCUMENTO: ESCRITÓRIO DE ENGENHARIA







EMPRESAMENTO:	REFORMA DA VILA OLÍMPICA	LOCAL:	ITABUNA/BA
PROJETO:	CAMPO BEACH VOLEY		
FASE DO PROJETO:	PROJETO EXECUTIVO		
TÍTULO:	PROJETO ARQUITETÔNICO		
SUBTÍTULO:	PLANTA BAIXA/ DRENAGEM/ EQUIPAMENTO/ DETALHES		
TOMADA:	P.A.01/02		
ESCALA:	1/100		
DATA:	04/03/2020		
RESPONSÁVEL TÉCNICO:			


Brant
 Luiz Antonio Brantes
 Coordenador de Obras
 Cad 69 520 107-9
 CAU N° A-12275-0



Secretaria do Trabalho, Emprego, Renda e Esporte

OPERAÇÃO	REFORMA DA VILA OLÍMPICA	UF/RG	ITABUNA/BA
PROJETO	CAMPO BEACH VOLLEY	FEUILH	P.A.02/02
FOLHA	PROJETO EXECUTIVO	DATA	1/25
PROJETO ARQUITETÔNICO	DETALHAMENTO ALAMBRADO	PROJ.	04/10/2020
PROFISIA	TONHO	PROJ. Nº	103

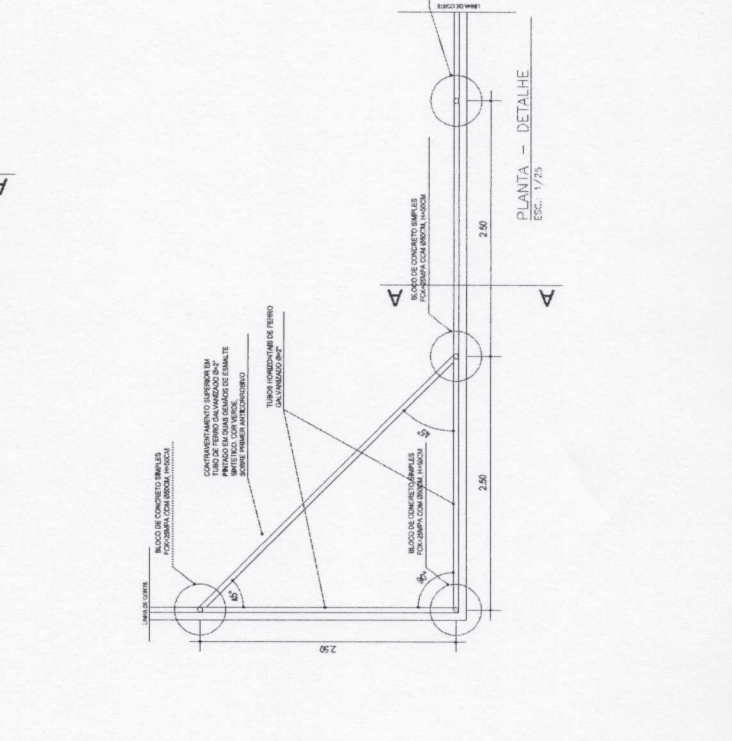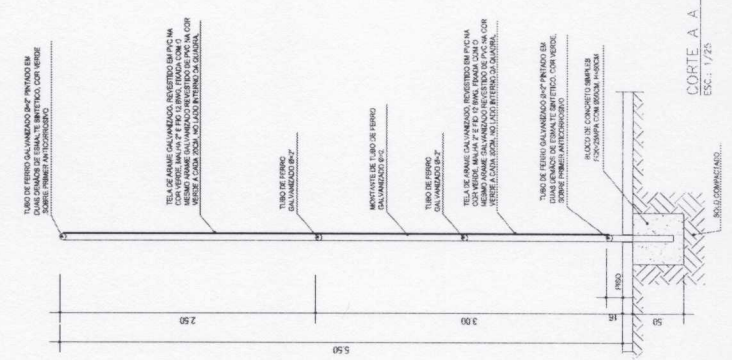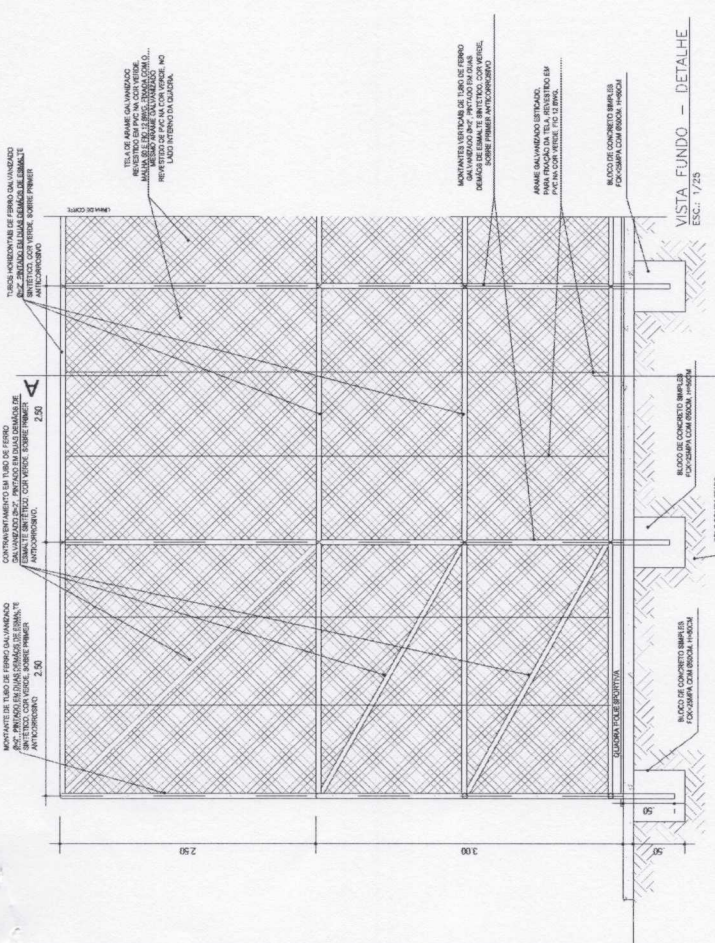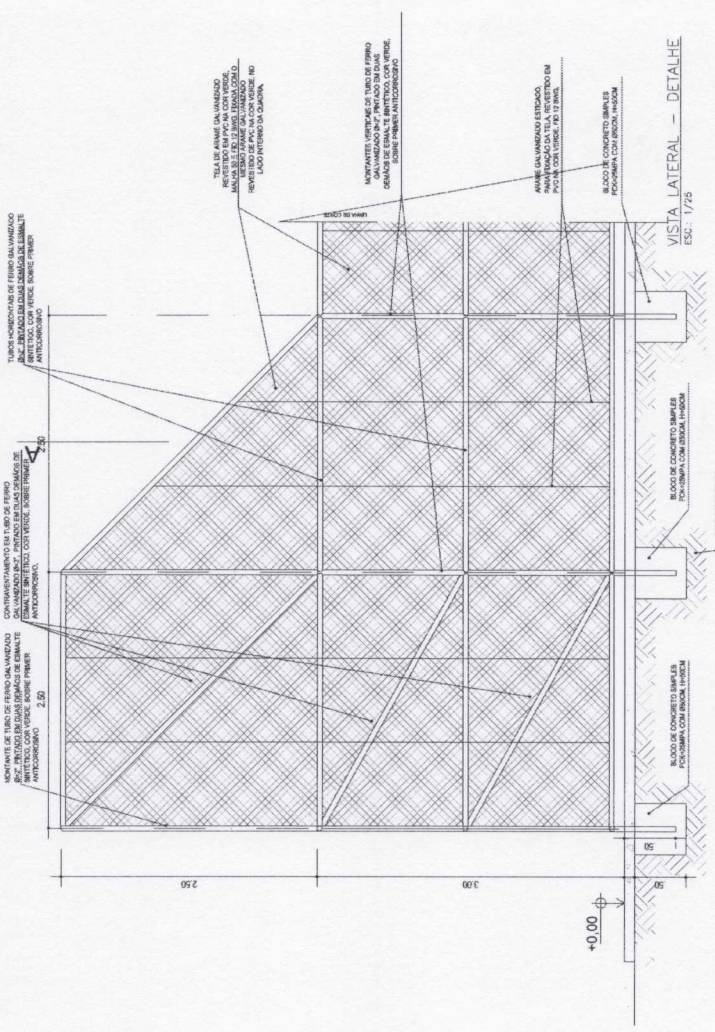


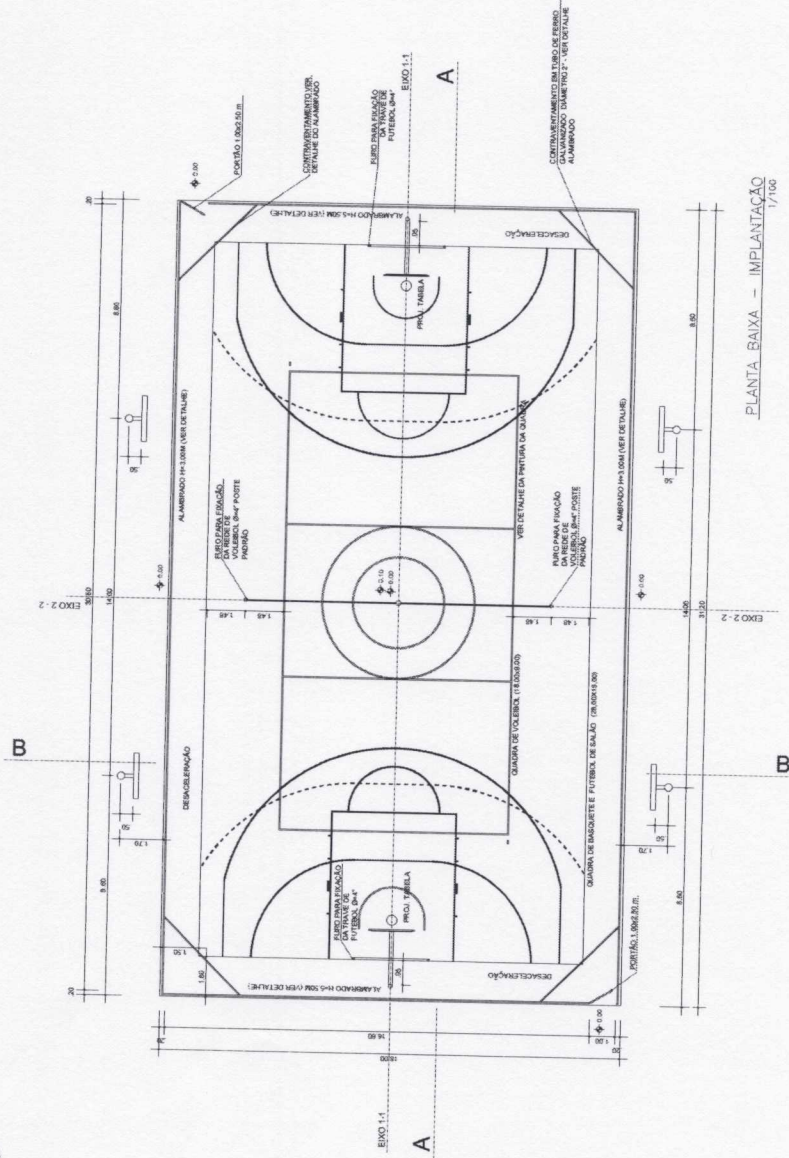


PLANTA BAIXA - IMPLANTAÇÃO
1/100

NOTA:

- 1- USAR CASCANHAS DE VIGAS GALVAO ENFERE O DIMENSÃO ENTRE O PROJETO E PLANILHA DE ACORDO COM A NBR 12275-0.

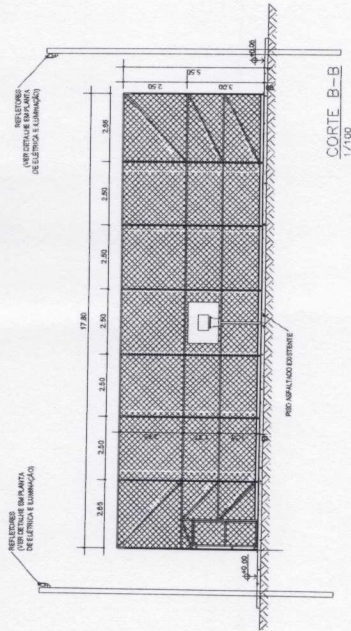

CORTE B-B
1/100

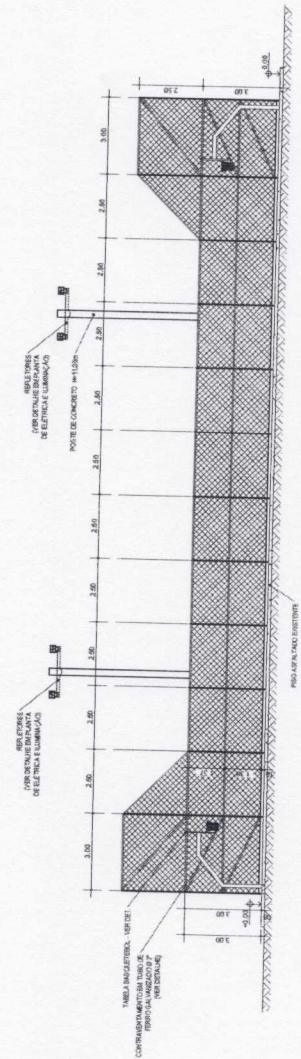

CORTE A-A
1/100

Brantes
 Luiz Antonio Brantes
 Coordenador de Obras
 Cad 69 520 107-9
 CAU N° A-12275-0

SECRETARIA DO ESTADO DO RIO GRANDE DO NORTE	SECRETARIA DO Trabalho, Emprego, Renda e Exporte	sudesb
REPARTAMENTO: REFORMA DA VILA OLIMPICA	LOCAL: ITABUNABA	
NUMERO DO PROJETO: QUADRA POLIESPORTIVA 28-15		
TIPO DE PROJETO: PROJETO EXECUTIVO		
TIPO: PROJETO ARQUITETONICO		
PLANTA BAIXA / CORTES AA & BB		
DATA: 17/02/2020		
FOLHA: 1/1		
PROJETO: P.A. 0101		

FERROS (N)	Ø (mm)	Q (Un)	COMPRIMENTOS UN (cm)	TOTAL (m)
N6	5,0	10	230	2300
N7	5,0	24	110	2640
N8	5,0	24	160	3840
N9	5,0	10	350	3500
N10	5,0	36	140	5040
N11	5,0	36	190	6840











ACO	Ø (mm)	COEF. (m/Kg)	Q (m)	PESO (Kg)
CA-80	5,0	0,154	1169,10	241,80
PESO TOTAL (Kg)				372,1

OBSERVAÇÃO

1- REVESTIMENTO EM ALVENARIA DE CONCRETO (1:1) - 10% "M² / m²"
 2- REVESTIMENTO EM ALVENARIA DE ALGEBRA DE CONCRETO (1:1) - 10% "M² / m²"
 3- TELA PROTETORA DE 2,00m DE LARGURA E 2,00m DE ALTURA - 10% "M² / m²"
 4- TUBO METÁLICO Ø 4" - 1,00 "M² / m²"
 5- TUBO METÁLICO Ø 4" - 1,00 "M² / m²"
 6- TUBO METÁLICO Ø 4" - 1,00 "M² / m²"
 7- A CORTA DA ALVENARIA DEVE TER JANTA DE DILATAÇÃO A CADA 20,0m.

NOTAS:

- 1 - A REFORMA DO BARRIL DEVE SER REALIZADA DE FORMA CONTÍNUA EM TODA A EXTENSÃO.
- 2 - O BARRIL DEVE SER REFORÇADO COM ARMADURA DE AÇO.
- 3 - O BARRIL DEVE SER REFORÇADO COM ARMADURA DE AÇO.
- 4 - O BARRIL DEVE SER REFORÇADO COM ARMADURA DE AÇO.
- 5 - PARA TODOS OS BLOCOS DE CONCRETO, USAR FOLHA = 25mm.
- 6 - O BARRIL DEVE SER REFORÇADO COM ARMADURA DE AÇO.
- 7 - COMER A BORDA DOS BARRIS DE REFORÇAR COM OS FERROS.

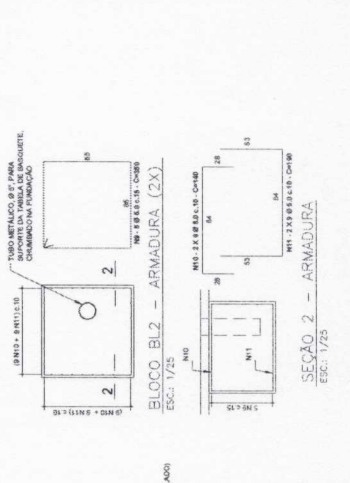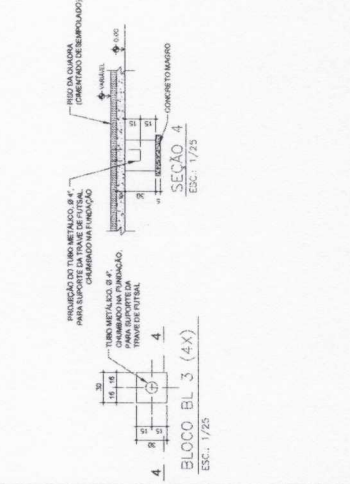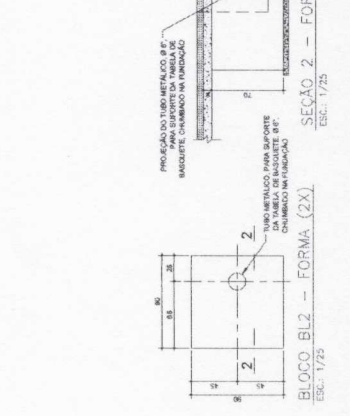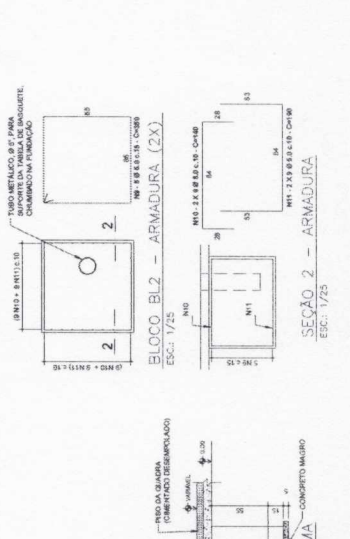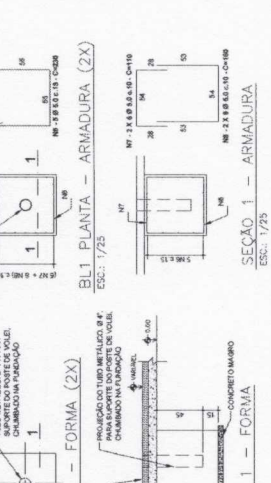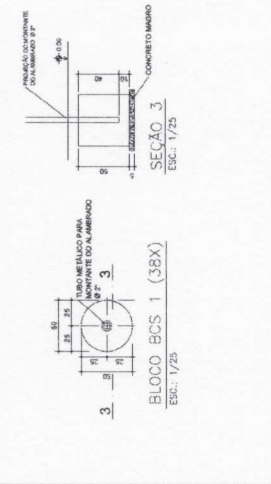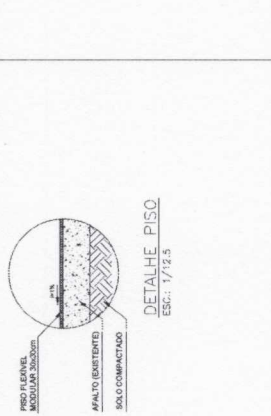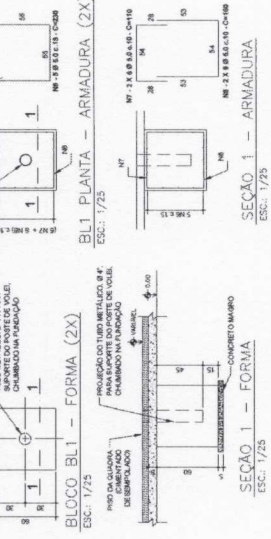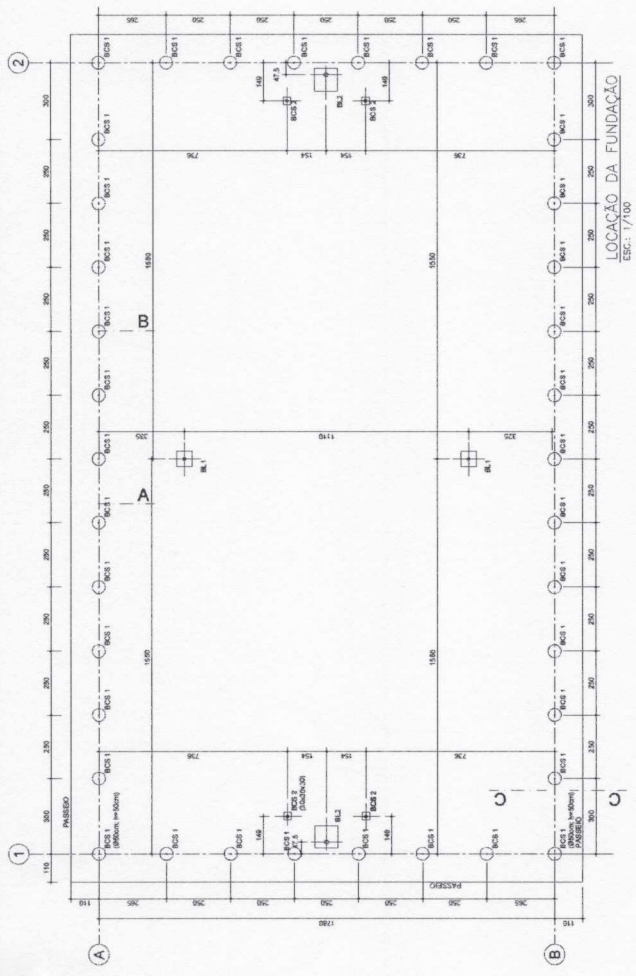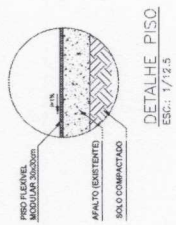

Antonio Brantes
 Luiz Antonio Brantes
 Coordenador de Obras
 Cad. 69 520 107-9
 GAUN. A-12275-0

sudesb
 SECRETARIA DO TRABALHO, EMPREGO, RENDA E ESPORTE

SECRETARIA DO TRABALHO, EMPREGO, RENDA E ESPORTE
 REFORMA DA VILA OLÍMPICA
 QUADRA POLIESPORTIVA 29x15
 PROJETO EXECUTIVO

PROJETO ESTRUTURAL
 LOCAÇÃO FUNDADAÇÃO/DETALHES

ES.0101
 1/100
 19/02/2020
 01/03/2020


NOTAS:

1. DIMENSÕES EM CENTÍMETRO E ELEVAÇÕES EM METRO
2. TODAS AS LINHAS DEMARCATORIAS DEVERÃO SER PINTADAS COM TINTA ACRÍLICA


LEGENDA:

- LINHA DE MARCAÇÃO DE FUTSAL - COR BRANCO
- LINHA DE MARCAÇÃO DE BASQUETE - COR MAGENTA
- LINHA DE MARCAÇÃO DE VOLEI - COR AMARELO
- PINTURA DO PISO DO FUTSAL - COR VERDE
- PINTURA DO PISO DO BASQUETE - COR VERMELHO
- PINTURA DO PISO DO VOLEI - COR AZUL ANIL
- PINTURA DO PISO DA DESACELERAÇÃO - COR LARANJA

FURO DE Ø=4" PARA POSTE PADRÃO DE Ø=3" PARA FIXAÇÃO DA CESTA DE BASQUETE
EIXO 1-1

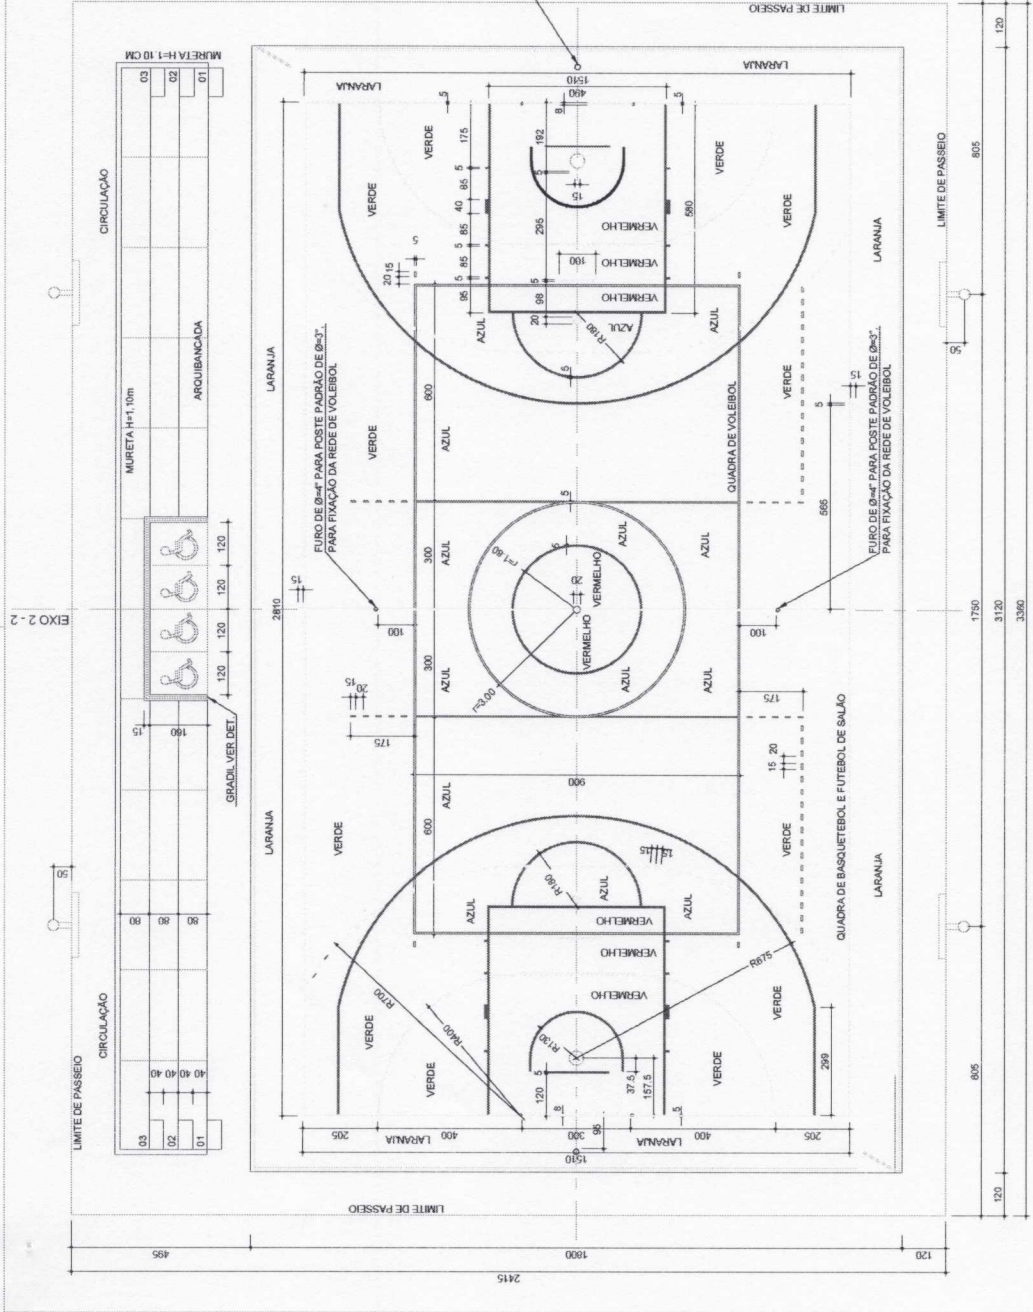


PLANTA BAIXA - MARCAÇÃO DE LINHAS
ESC.: 1/100

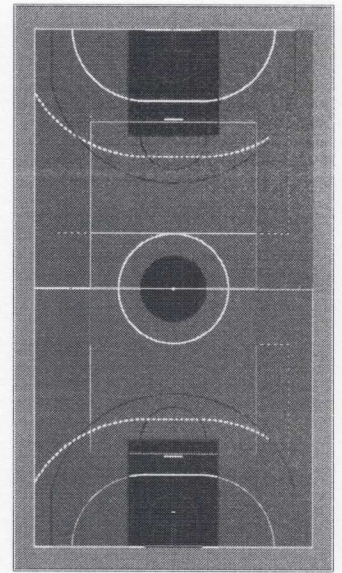

Antonio Brantes
 Luiz Antonio Brantes
 Coordenador de Obras
 Cad 69 520 107-9
 CAU N° A-12275-0



EMPRESAMENTO: QUADRA POLIESPORTIVA 28X15	LOCAL: XXXXXXXX
PROJETO: QUADRA POLIESPORTIVA 28X15 COM ARQUIBANCADA	
PAZ DO PROJETO: PROJETO EXECUTIVO	
TIPO DE PROJETO: DETALHAMENTO ARQUITETÔNICO	
PLANTA DE PINTURA DE QUADRA	
PROFESSOR(A) RESPONSÁVEL: D.A. 01/03	
INDICAÇÃO: INDICADA	
DATA: 05/2015	
CPF DO AUTOR: XXXXXXXX	

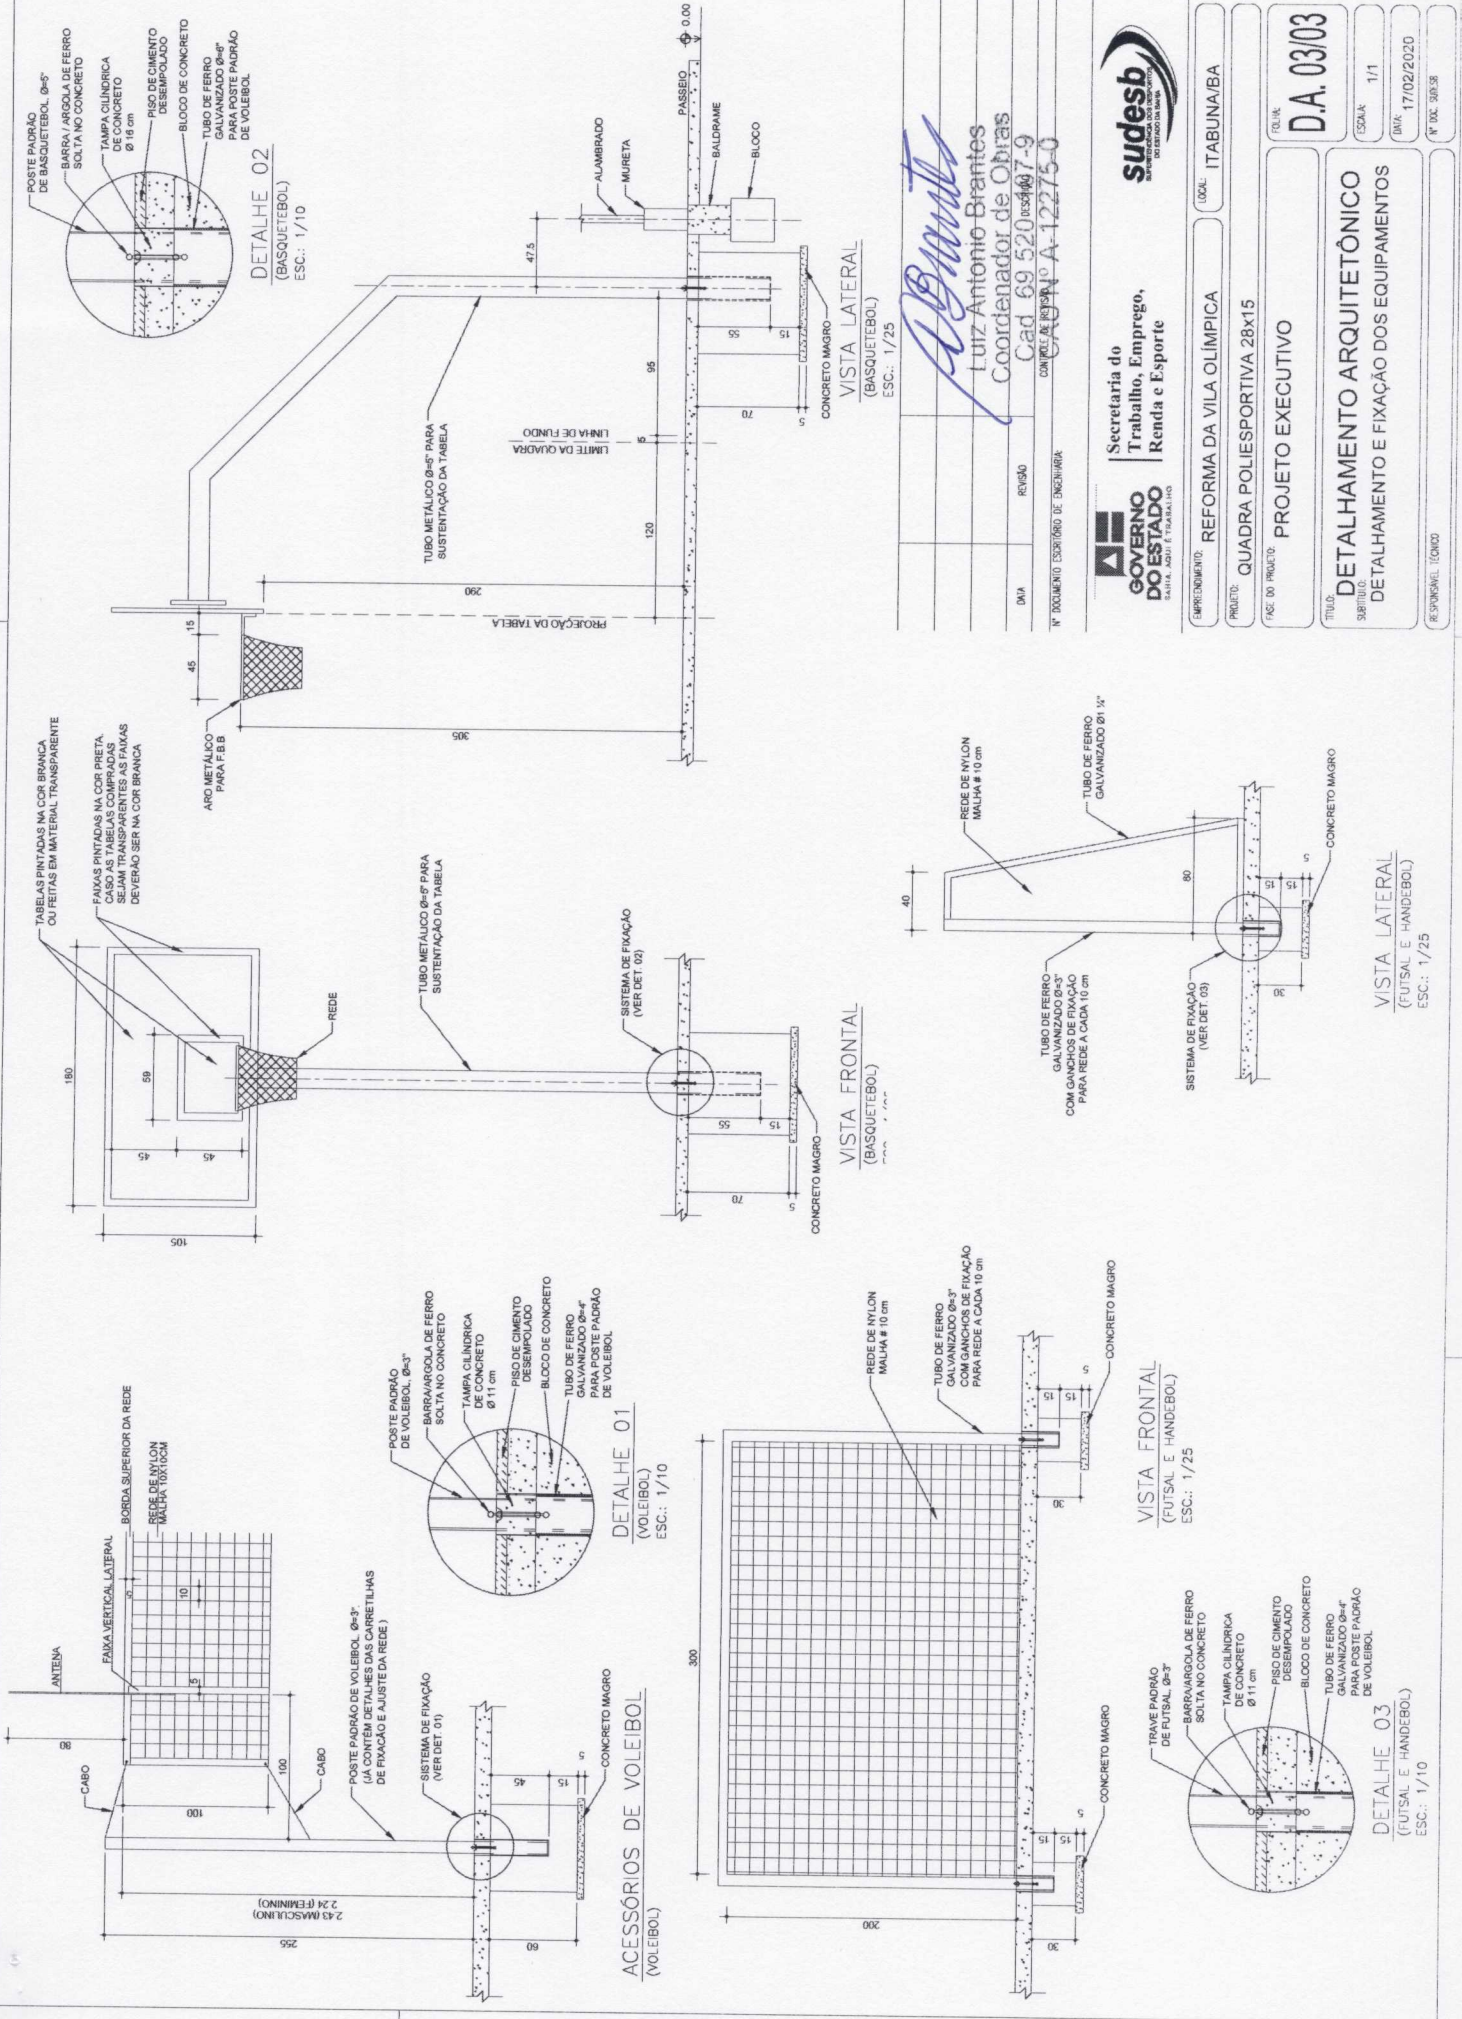

Luiz Antonio Brantes
 Luiz Antonio Brantes
 Coordenador de Obras
 Cad. 69 520 (res) 407-9
 CREA Nº A-12275-0

GOVERNO DO ESTADO
 SECRETARIA DO TRABALHO, EMPREGO, RENDA E ESPORTE

sudesb
 SECRETARIA DE DESENVOLVIMENTO URBANO DO ESTADO DE SÃO PAULO

SECRETARIA DO TRABALHO, EMPREGO, RENDA E ESPORTE

PROJETO: REFORMA DA VILA OLÍMPICA

LOCAL: ITABUNA/IBA

TÍTULO: D.A. 03103

ESCALA: 1/11


DATA: 17/02/2020

Nº DO PROJETO: PROJETO EXECUTIVO

TÍTULO: DETALHAMENTO ARQUITETÔNICO

SUBTÍTULO: DETALHAMENTO E FIXAÇÃO DOS EQUIPAMENTOS

RESPONSÁVEL TÉCNICO: [Assinatura]

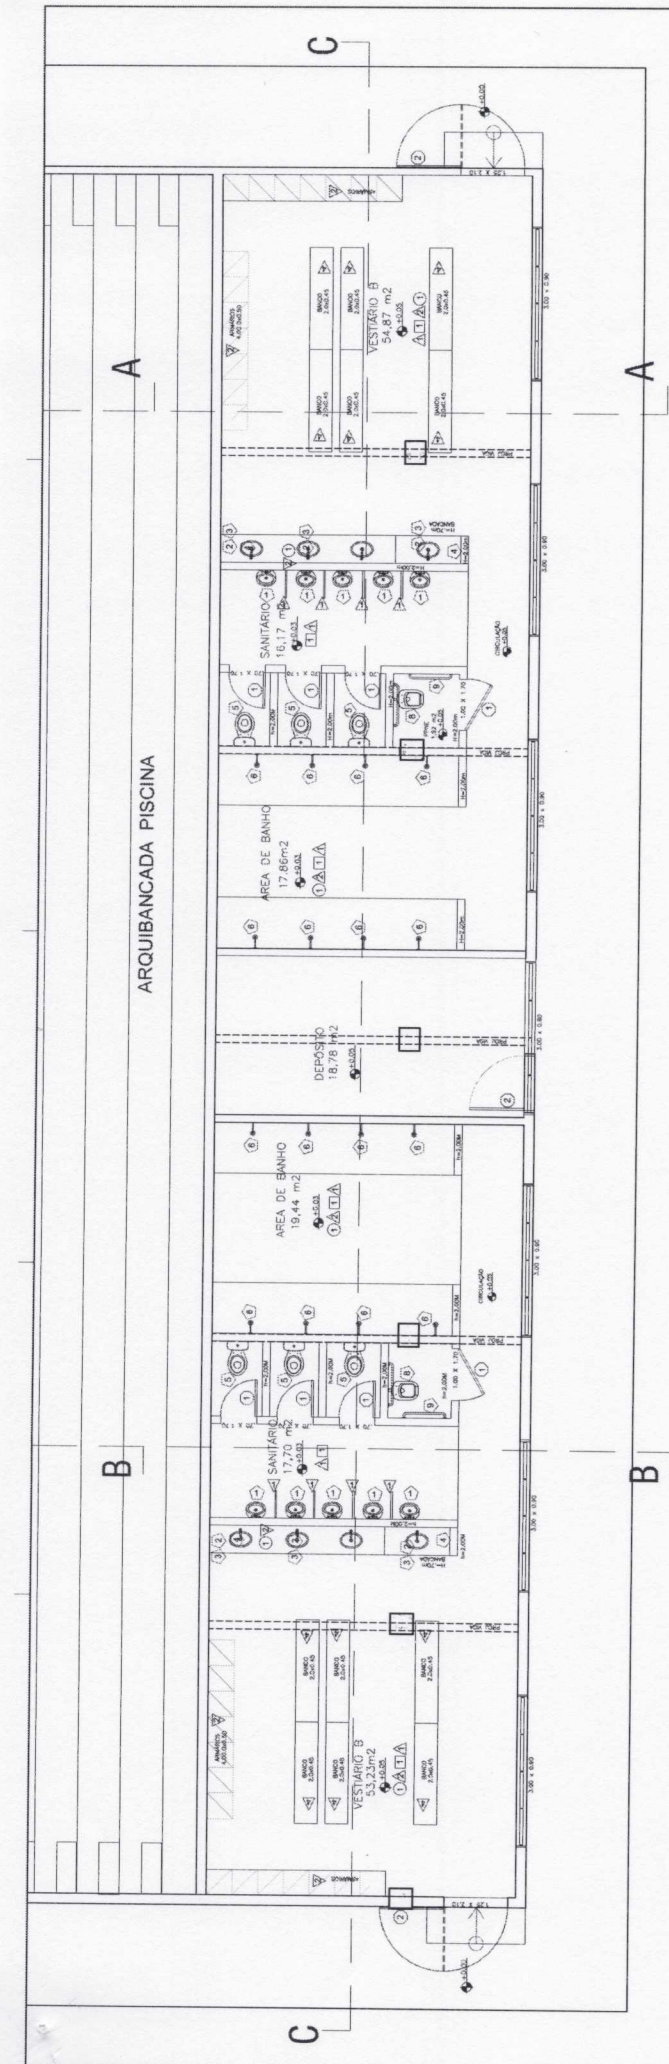


○ PLANTA BAIXA VESTIÁRIOS PISCINA

ESPECIFICAÇÕES	
○	PISO:
①	PISO DE ALTA RESISTENCIA
△	PAREDE:
①	AZULEJO BRANCO 20 X 20
②	PINTURA COM TINTA ACRILICA 2 DEMÃOS
③	COBOGO DE CIMENTO PINTADO COM TINTA ACRILICA
□	TETO:
①	LAJE APARENTE PINTADA COM TINTA ACRILICA
②	COBERTURA EM TELHA FIBROCIMENTO ONDULADA I=10%
③	CALHA EM CONCRETO IMPERMEABILIZADA
④	RUFO METÁLICO
⑤	LAJE PREMOLDADA IMPERMEABILIZADA
○	ESQUADRIAS
①	PORTA INTERNA MADEIRA SEMI-OCA REVESTIDA COM FÓRMICA
②	PORTÃO EM CHAPA METÁLICA E ESTRUTURA TUBULAR
○	HIDRAULICO E SANITÁRIO:
①	MICTÓRIO EM LOUÇA BRANCA
②	CUBA EM LOUÇA DE EMBUTIR
③	TORNEIRA CROMADA PARA LAVATORIO, PADRÃO POPULAR
④	BANCADA DE GRANITO PARA CUBA DE EMBUTIR

⑤	BACIA SANITÁRIA LOUÇA BCA COM DESCARGA ACOPLADA
⑥	CHUVEIRO PLÁSTICO BCO DE PAREDE
⑦	RESERVATÓRIO DE ÁGUA EM FIBRA OU PLÁSTICO 1000L
⑧	BACIA SANITÁRIA PPNE COM DESCARGA DE EMBUTIR
⑨	BARROS DE APOIO EM AÇO INOX
▽	DIVISÓRIA EM FOLHA DUPLA DE ARDÓSIA CINZA
②	ARMÁRIO EM COMPENSADO NAVAL COM 20MM COM REVESTIMENTO INTERNO EM LAMINADO PLÁSTICO TEXTURIZADO COR BRANCA E EXTERNO EM LAMINADO PLÁSTICO TEXTURIZADO COR CINZA COMPOSTO POR MÓDULOS COM TRÊS DIVISÕES INTERNAS COM DIMENSÕES DE 60x60cm, I=1,90.
③	CONJUNTO DE MESA REDONDA E QUATRO CADEIRAS
④	BANCO EM MADEIRA MACIÇA VERNIZ 2.00X 45X 45
⑤	CORTINA EM POLIESTER E TELA PRESAS AO TRILHO EM ALUMÍNIO FINADO NO TETO
⑥	MACA PARA MASSAGEM (2,00X 80cm)

DETALHE 01:

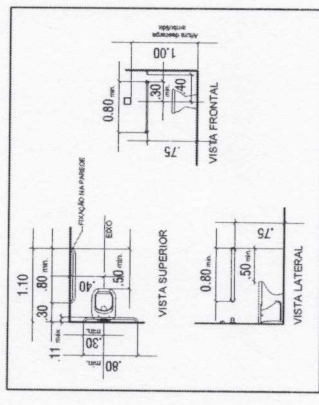

S/ESCALA

Luiz Antonio Brantes
 Coordenador de Obras
 Cad 69 520 107-9
 CAU N° A-12275-0

GOVERNO DO ESTADO
 SECRETARIA DE TRABALHO, EMPREGO, RENDA E ESPORTE

REFORMA DA VILA OLÍMPICA
 VESTIÁRIO PISCINA

PROJETO EXECUTIVO


PROJETO ARQUITETÔNICO
 PLANTA BAIXA CORTES AA/RB

LOCAL: ITABUANA


DATA: 20/02/2020

ESCALA: 1:50

PROJ. ARQ.: LUÍZ ANTONIO BRANTES

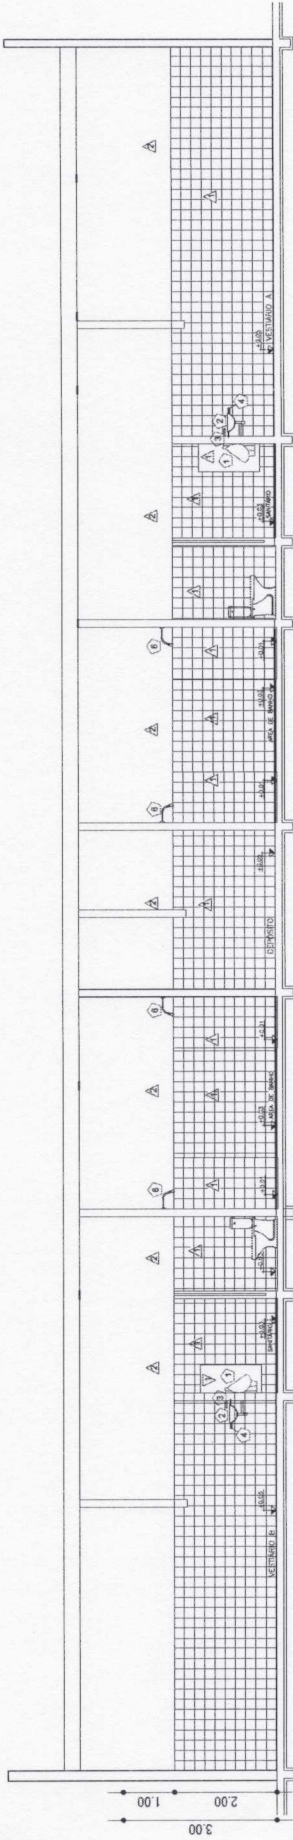


CORTE ARQUIBANCADA PISCINA CC

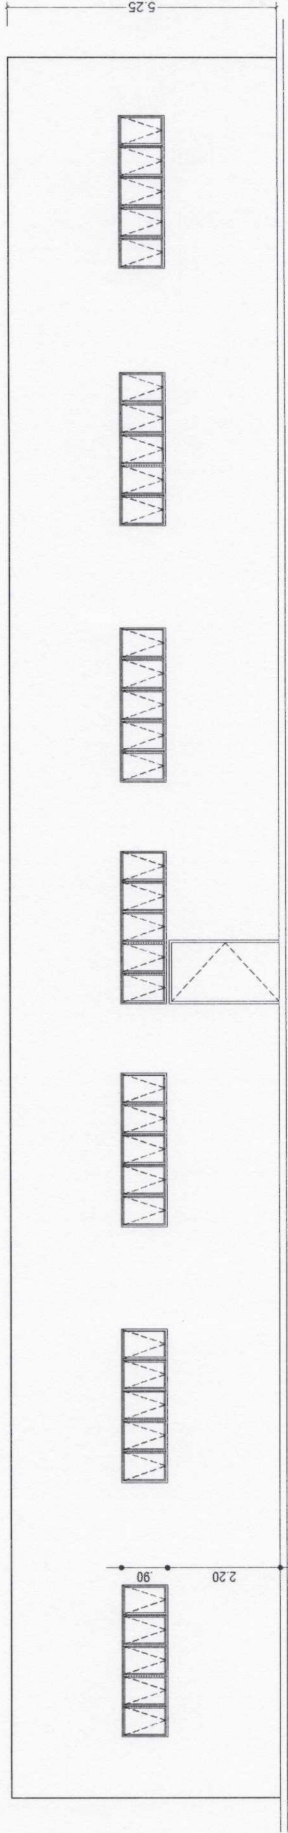


FACHADA

Adriano
 Luiz Antonio Brantes
 Coordenador de Obras
 Cad. 69-520-107-9
 CAUNº A-12275-0

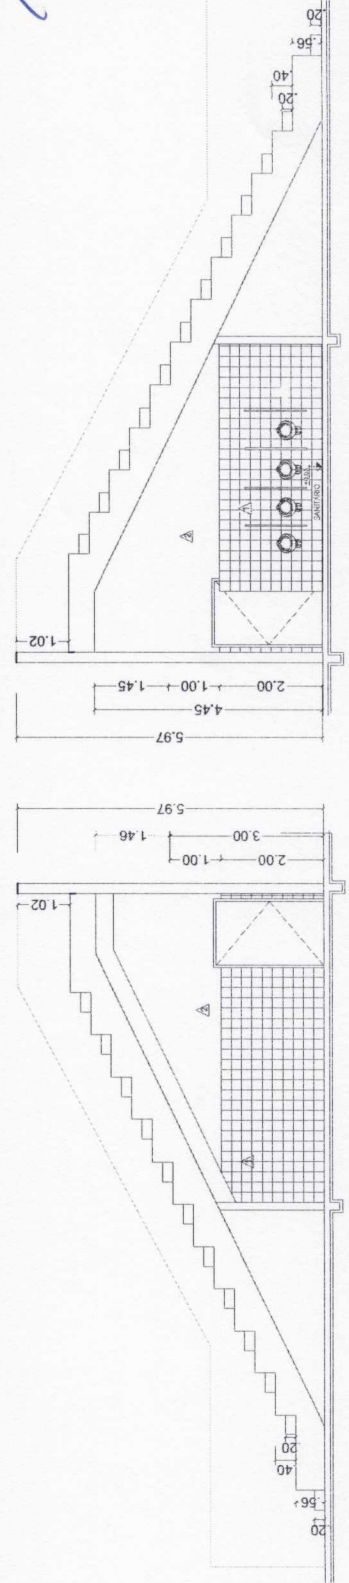


CORTE ARQUIBANCADA PISCINA AA

CORTE ARQUIBANCADA PISCINA BB

PROJETO	REFORMA DA VILA OLÍMPICA	LOCAL	TRABUNHAÇA
PROJETO EXECUTIVO	VESTIÁRIO PISCINA		
			
Secretaria do Trabalho, Emprego, Renda e Esporte			
PROJETO ARQUITETÔNICO CORTE AA/BB/CC/FACHADA			
DATA: 11/02/2020 Nº DO PROJETO: P.A. 02/03		ESCALA: 1:50 Nº DO PROJETO: P.A. 02/03	

ARQUIBANCADA PISCINA

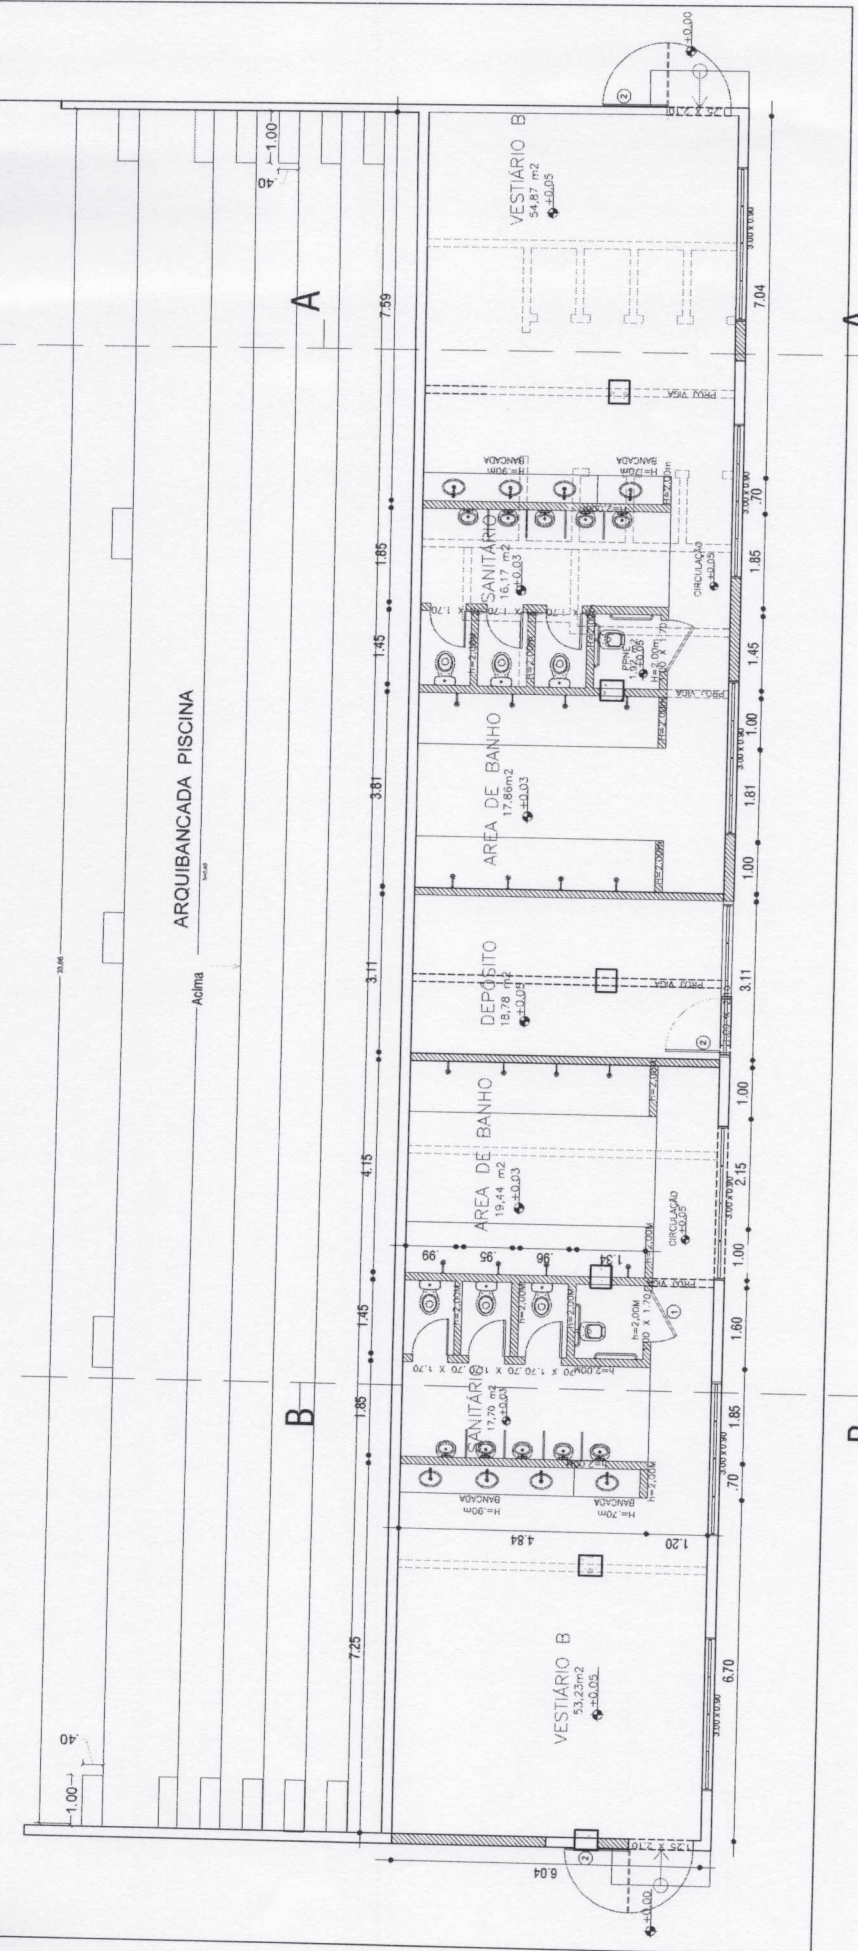

PLANTA BAIXA - CONSTRUIR/DEMOLIR

LEGENDA

	A CONSTRUIR
	A DEMOLIR
	A CONSERVAR


Diante
 Luiz Antonio Brantes
 Coordenador de Obras
 Cad. 69 520 107-9
 CAU Nº A-12275-0

DATA	PREÇO	COMPRÉ DE	DESCRIÇÃO
P. INSCRIÇÃO EXERCÍCIO DE INSCRIÇÃO			
SECRETARIA DO GOVERNO DO ESTADO DO RIO DE JANEIRO			
SECRETARIA DO Trabalho, Emprego, Renda e Esporte			
sudesb			
LOCAL: ITABAINHA			
PROJETO: REFORMA DA VILA OLÍMPICA			
FOLHA: P.A. 03/03			
PROJETO EXECUTIVO			
PROJETO ARQUITETÔNICO			
PLANTA BAIXA - CONSTRUIR/DEMOLIR			
Escala: 1:50			
Data: 27/02/2020			
Assinatura: P. 302 3028			


ESPECIFICAÇÕES

LEGENDA	
MIC	MICTORIO
LV	LAVATORIO
VS	VASO SANITARIO
CH	CHUIVEIRO
RG	REGISTRO GERAL (avaria)

LEGENDA	
RL	RAIO SIMONADO
RS	RAIO SECO
CE	CAIXA DE INSPEÇÃO (ESGOTO SIMPLES)
MATERIAL DA TUBULAÇÃO E DIAMETRO EM MILIMETRO	
PVC 40/50	
1" x 1/2"	
INCLINAÇÃO DA TUBULAÇÃO DE ESGOTO	

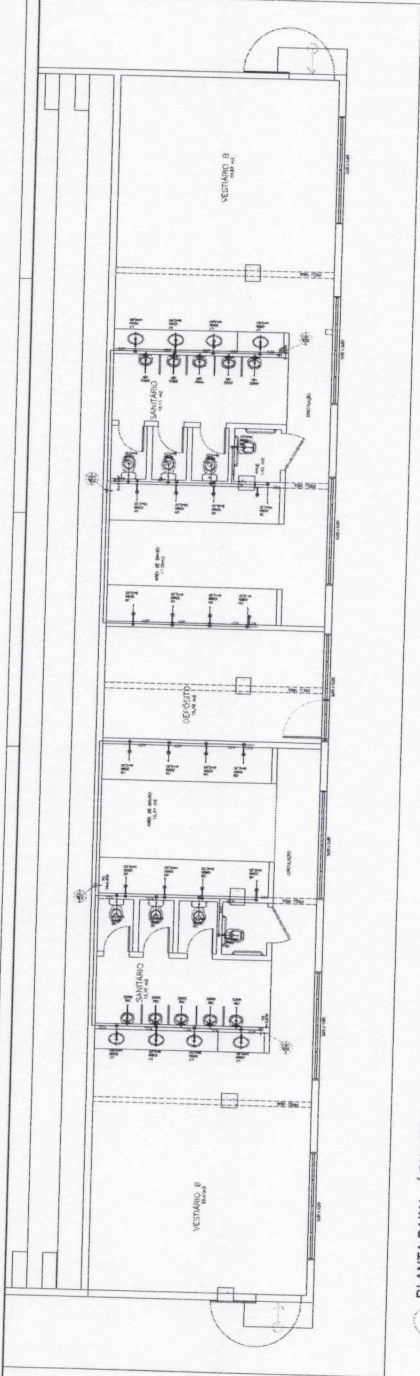


PLANTA BAIXA - ÁGUA FRIA

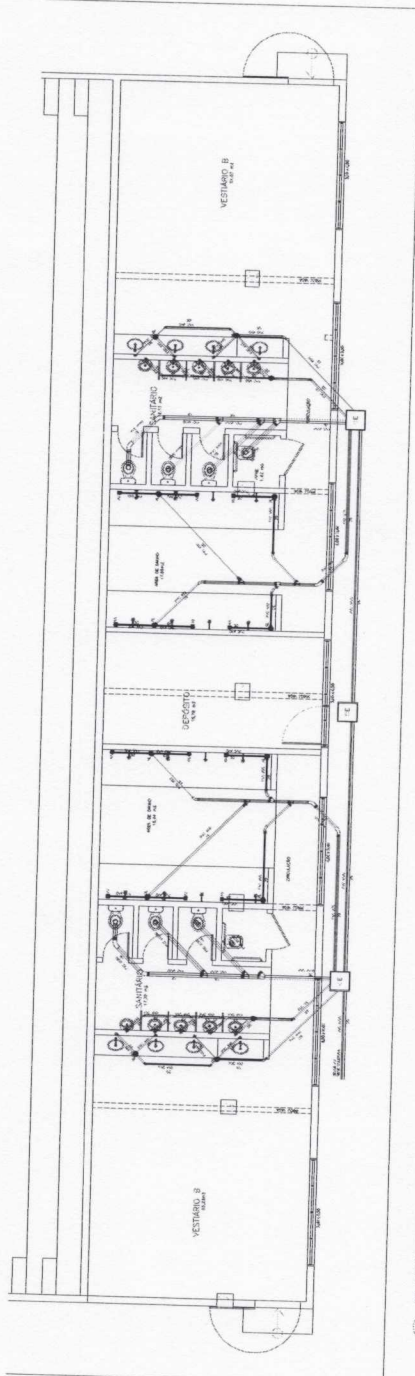

PLANTA BAIXA - ESGOTO

Luiz Antonio Brantes
 Luiz Antonio Brantes
 Coordenador de Obras
 Cad. 69 520 107-9
 CAUNº A 12275-0

SECRETARIA DE		
GOVERNO DO DISTRITO FEDERAL		
SECRETARIA DE		SECRETARIA DE
TRABALHO, EMPREGO, HIGIENE E SEGURANÇA		TRABALHO, EMPREGO, HIGIENE E SEGURANÇA
PROJETO EXECUTIVO		PROJETO EXECUTIVO
PA. 01/03		PA. 01/03
PROJETO ARQUITETÔNICO		PROJETO ARQUITETÔNICO
PLANTA BAIXA (ÁGUA FRIA / ESGOTO)		PLANTA BAIXA (ÁGUA FRIA / ESGOTO)
VERIFICAÇÃO		VERIFICAÇÃO
DATA		DATA
AUTOR		AUTOR
REVISOR		REVISOR

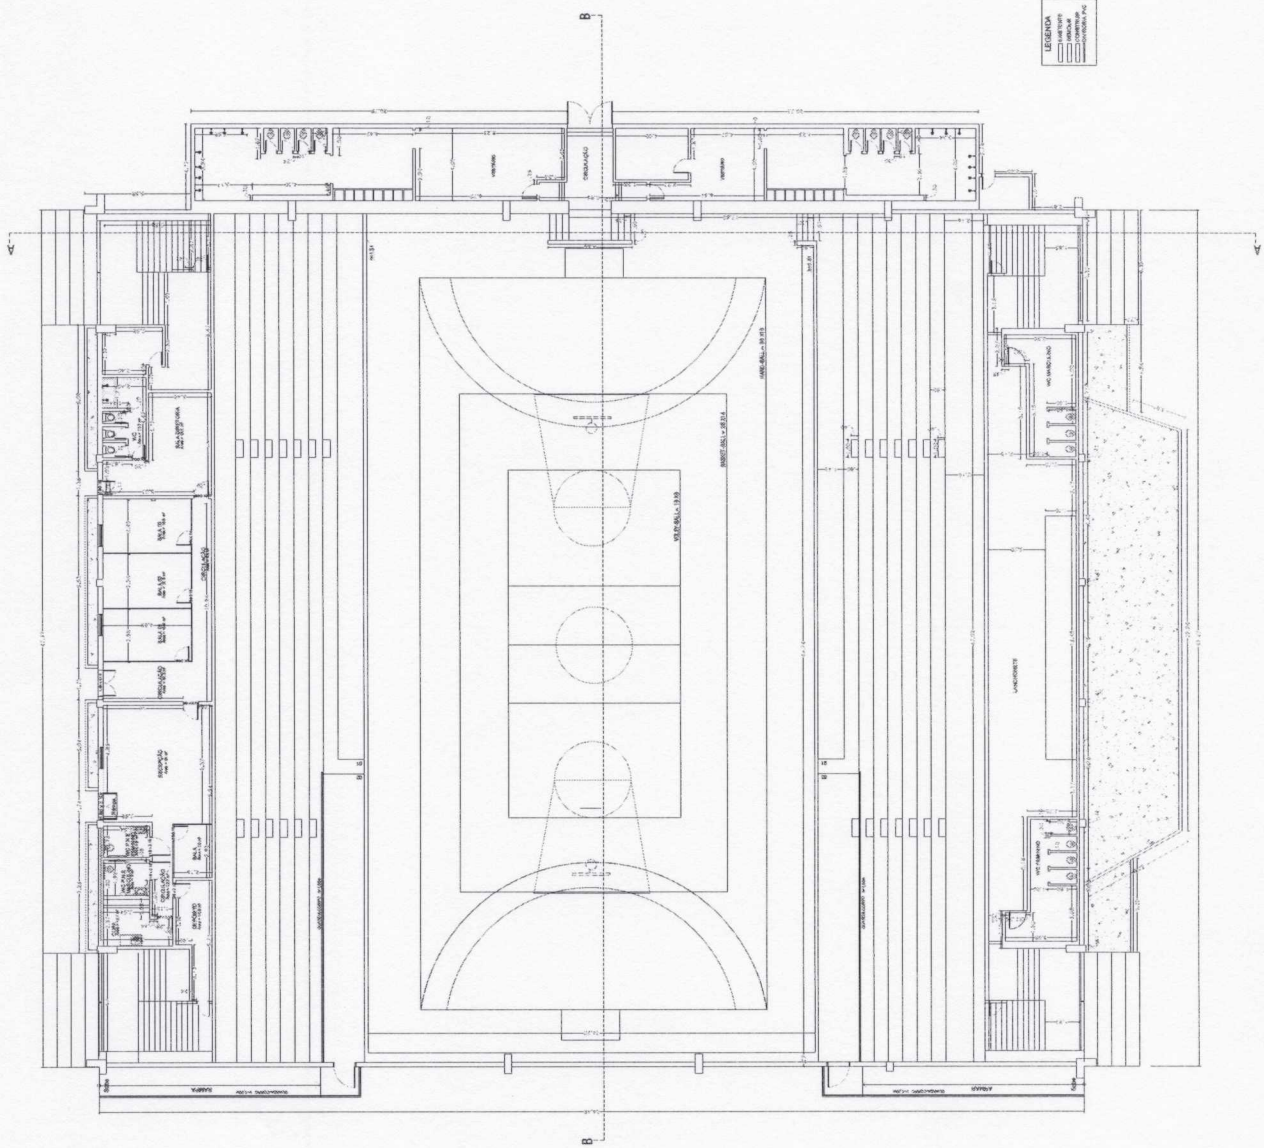


LEGENDA
 --- ESTRUTURA
 --- MOBILIÁRIO
 --- EQUIPAMENTOS

Brantes


Luiz Antonio Brantes
 Coordenador de Obras
 Cad. 69 520 107-9
 CAU N° A-12275-0

PLANTA BAIXA | GINÁSIO

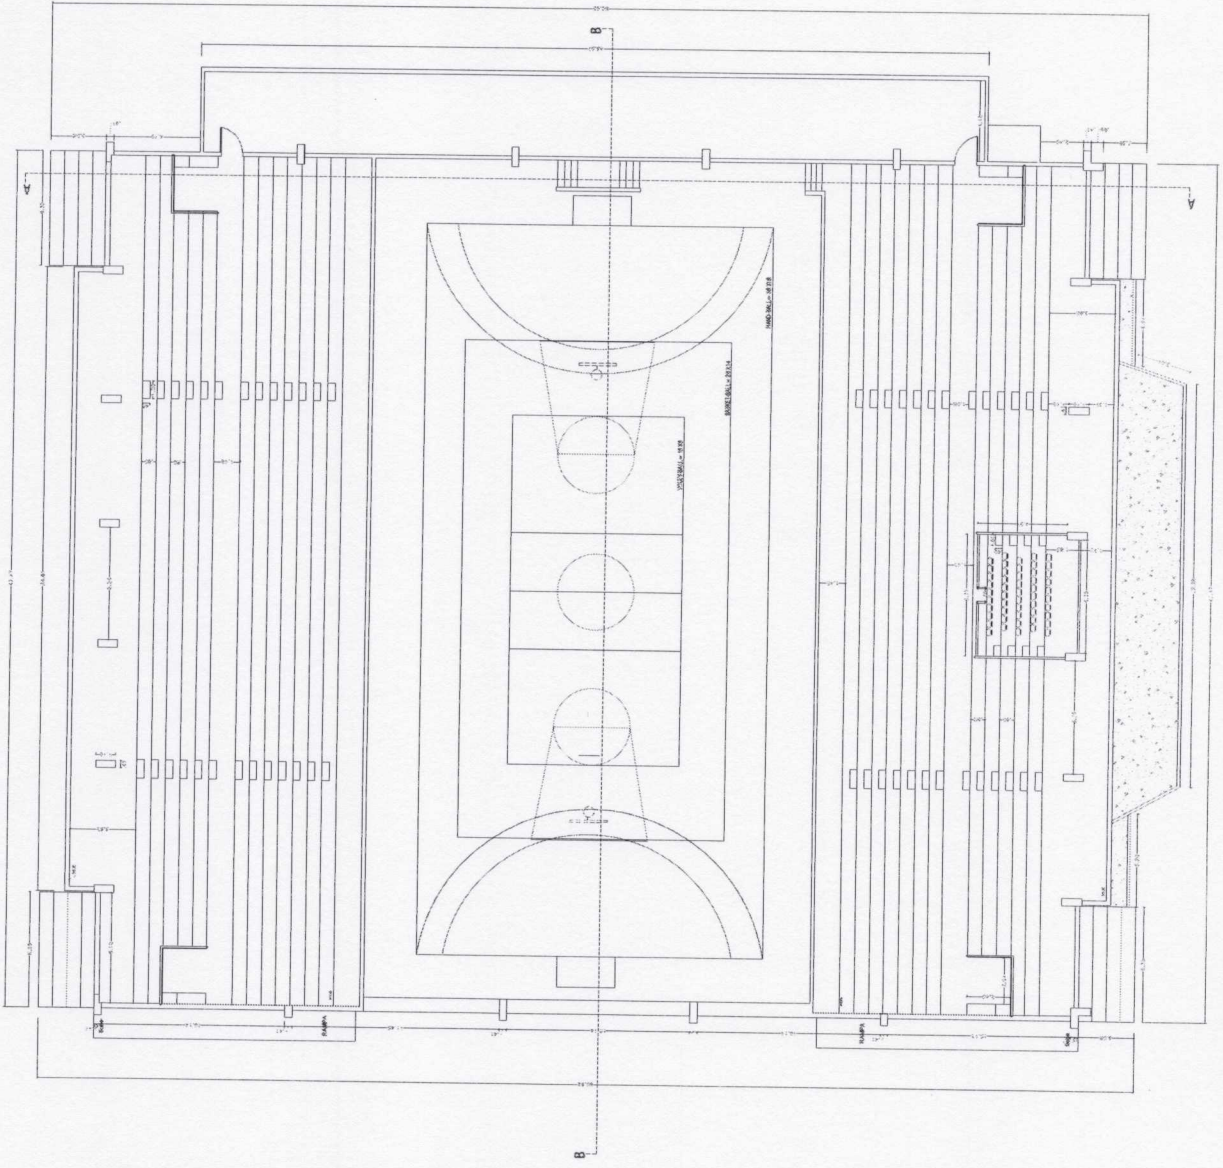


○ PLANTA BAIXA II GINÁSIO

Adriano
 Luiz Antonio Brantes
 Coordenador de Obras
 Cad 69 520 107-9
 CAU N° A-12275-0

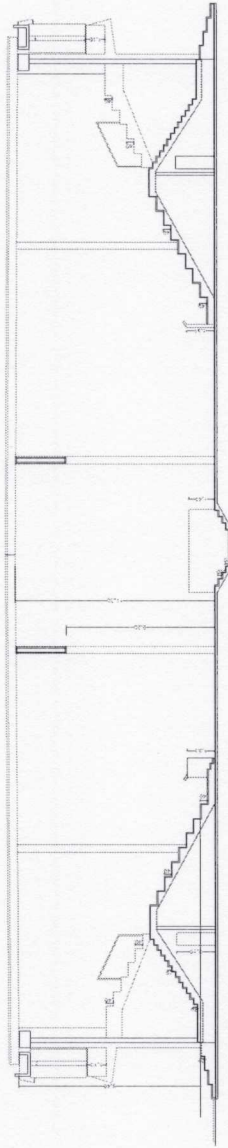

CORTE GINÁSIO AA

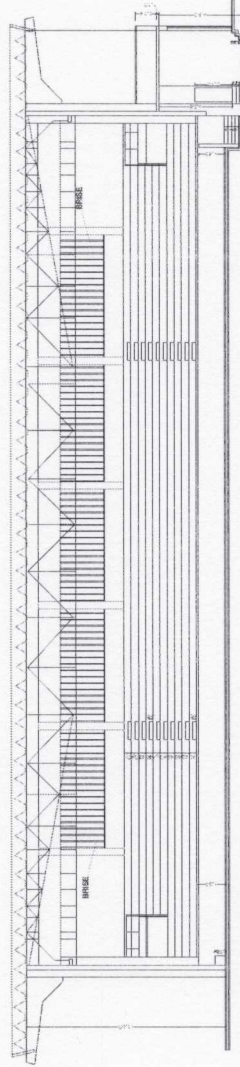

CORTE GINÁSIO BB

Antonio Brantes
 Luiz Antonio Brantes
 Coordenador de Obras
 Cad. 69 520 107-9
 CAU N° A-12275-0

VIA Olimpica <small>Projeto Executivo para a</small>	
Cortes Ginásio	
<small>PROJETO</small> Nº 0406	<small>DATA</small> 1988
<small>PROJ. ARQUIT.</small> L. A. Brantes	<small>PROJ. STRUT.</small> L. A. Brantes
<small>PROJ. ELETR.</small> L. A. Brantes	<small>PROJ. MECAN.</small> L. A. Brantes
<small>PROJ. PAVIMENT.</small> L. A. Brantes	<small>PROJ. SANEAM.</small> L. A. Brantes

411000011